


1階 平面図 S:1/100

部屋名	面積	㎡(坪)
仏間	0.98	(0.30)
納戸	1.39	(0.42)
押入	0.98	(0.30)
食器棚	1.65	(0.50)
物入	0.83	(0.25)
ホール	3.66	(1.11)
洗面脱衣室	3.31	(1.00)
浴室	3.31	(1.00)
トイレ	1.29	(0.39)
ダイニングキッチン	19.42	(5.87)
玄関収納	2.64	(0.80)
リビング	9.94	(3.01)
納戸	3.93	(1.19)
階段	3.93	(1.19)
和室	5.90	(1.78)
ポーチ	2.14	(0.65)
合計	65.30	(19.76)

デッキテラス部分3.31㎡(1.0坪)は含まず

トータル面積表		㎡(坪)
敷地面積	137.01	(41.44)
建築面積	68.61	(20.75)
床面積 1階	65.30	(19.75)
2階	49.83	(15.07)
延床面積	115.13	(34.82)
建ぺい率	(68.61/137.01) × 100	50.08%
容積率	(115.13/137.01) × 100	84.04%

上記面積にはデッキテラス3.31㎡(1.0坪)は含まず

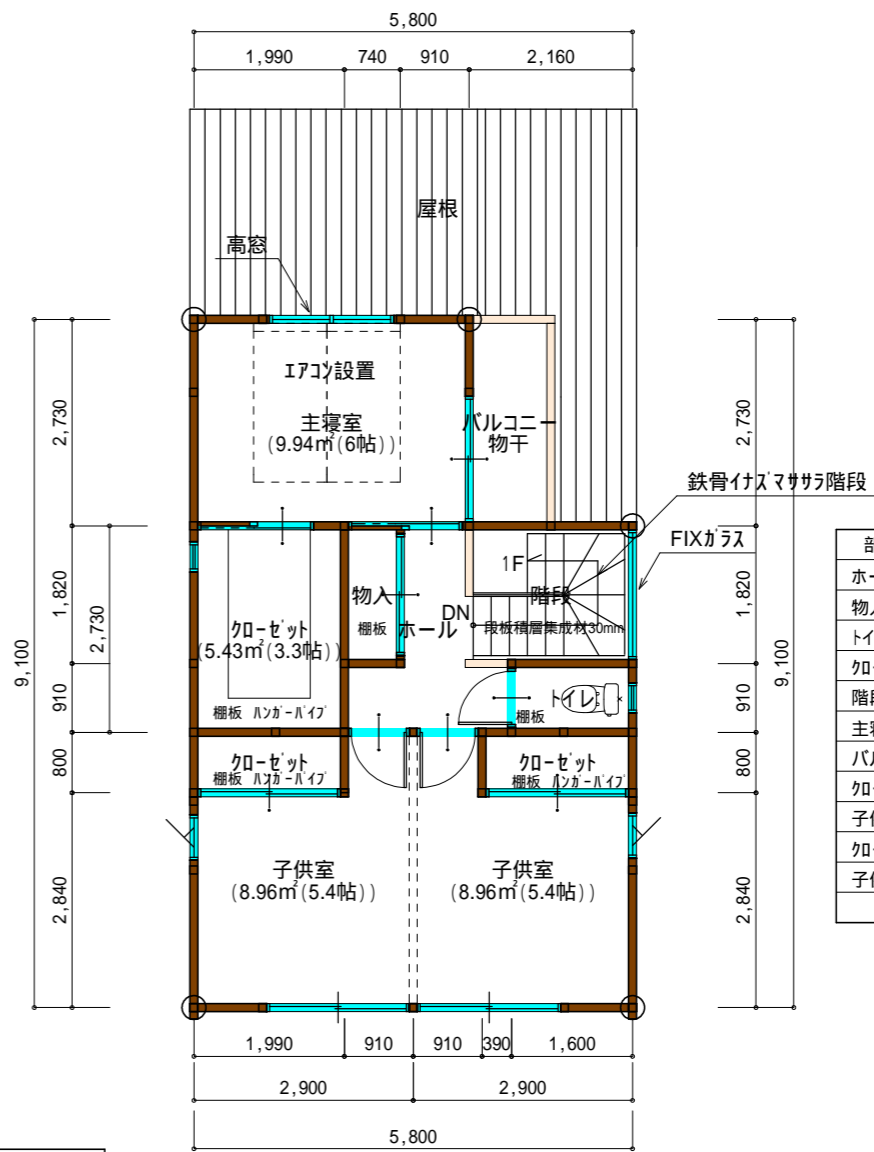

2階 平面図 S:1/100

部屋名	面積	㎡(坪)
ホール	3.67	(1.11)
物入	1.35	(0.41)
トイレ	1.46	(0.44)
クローゼット	5.43	(1.64)
階段	3.93	(1.19)
主寝室	9.94	(3.01)
バルコニー	2.95	(0.89)
クローゼット	1.59	(0.48)
子供室	8.96	(2.71)
クローゼット	1.59	(0.48)
子供室	8.96	(2.71)
合計	49.83	(15.07)

工事名	K様邸新築工事計画案	ARCHI BASE 有限会社アーキベース1級建築士事務所	管理者	設計者	担当者	図面名	1階 平面図, 2階 平面図	図面NO
備考	新潟県知事登録(ハ)第2924号. 管理建築士大臣登録 84180号1級建築士 加藤俊之介	新潟市中央区女池3丁目21番7号	日付	日付	日付	縮尺	1/100	
設計・修正年月日		TEL 025-288-0500 FAX 025-288-0501						