


高窓イメージ




引出収納部分イメージ



主寝室タタミイメージ

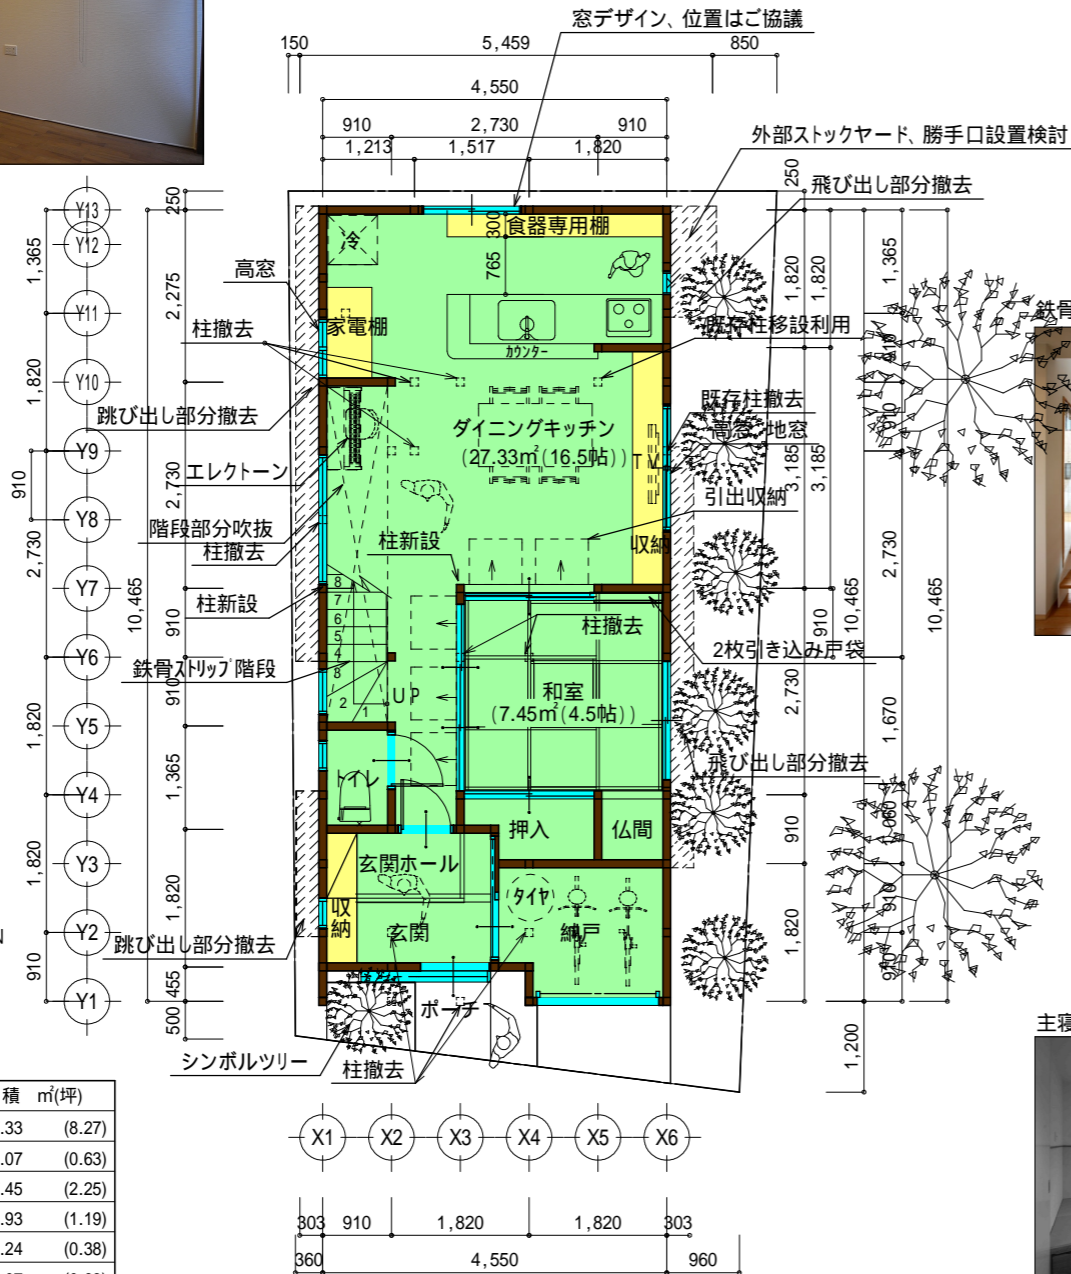

1階 平面図 S:1/100

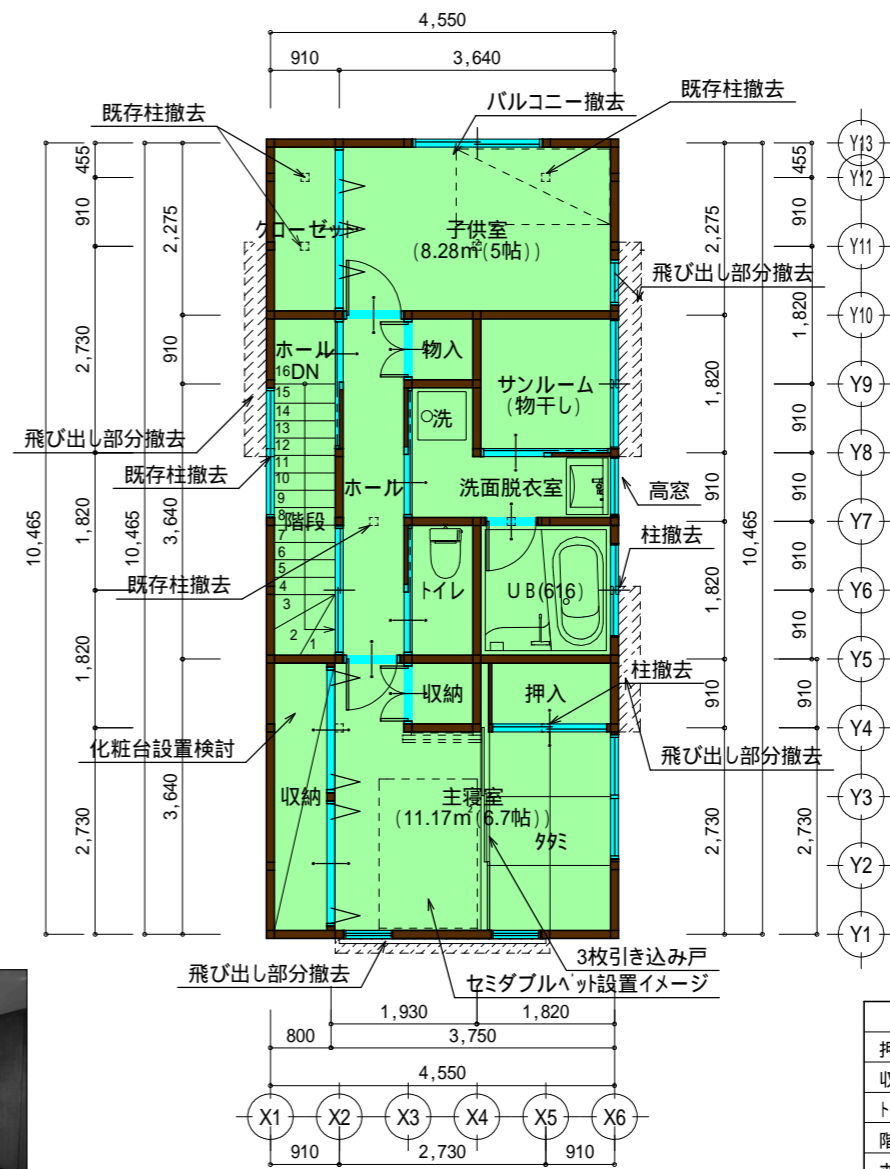

2階 平面図 S:1/100

部屋名	面積 m ² (坪)
ダイニングキッチン	27.33 (8.27)
玄関ホール	2.07 (0.63)
和室	7.45 (2.25)
納戸	3.93 (1.19)
トイレ	1.24 (0.38)
玄関	2.07 (0.63)
押入	1.45 (0.44)
仏間	0.83 (0.25)
合計	46.37 (14.04)

ポーチ含まず

部屋名	面積 m ² (坪)
押入	1.66 (0.50)
収納	0.83 (0.25)
トイレ	1.66 (0.50)
階段	3.31 (1.00)
ホール	0.83 (0.25)
ホール	4.14 (1.25)
物入	0.83 (0.25)
収納	2.91 (0.88)
主寝室	11.17 (3.38)
子供室	8.28 (2.50)
U B (616)	3.31 (1.00)
洗面脱衣室	2.48 (0.75)
サンルーム	3.31 (1.00)
洗	0.83 (0.25)
クローゼット	2.07 (0.63)
合計	47.62 (14.39)


工事名 T邸リフォーム計画案
備考
設計・修正年月日

ARCHI BASE 有限会社アーキベース1級建築士事務所
新潟県知事登録(ホ)第2924号. 管理建築士大臣登録 84180号 1級建築士 加藤俊之介
新潟市中央区女池3丁目21番7号 TEL 025-288-0500 FAX 025-288-0501


管理者
設計者
担当者
日付

図面名 1階 平面図, 2階 平面図
縮尺 1/100

図面NO

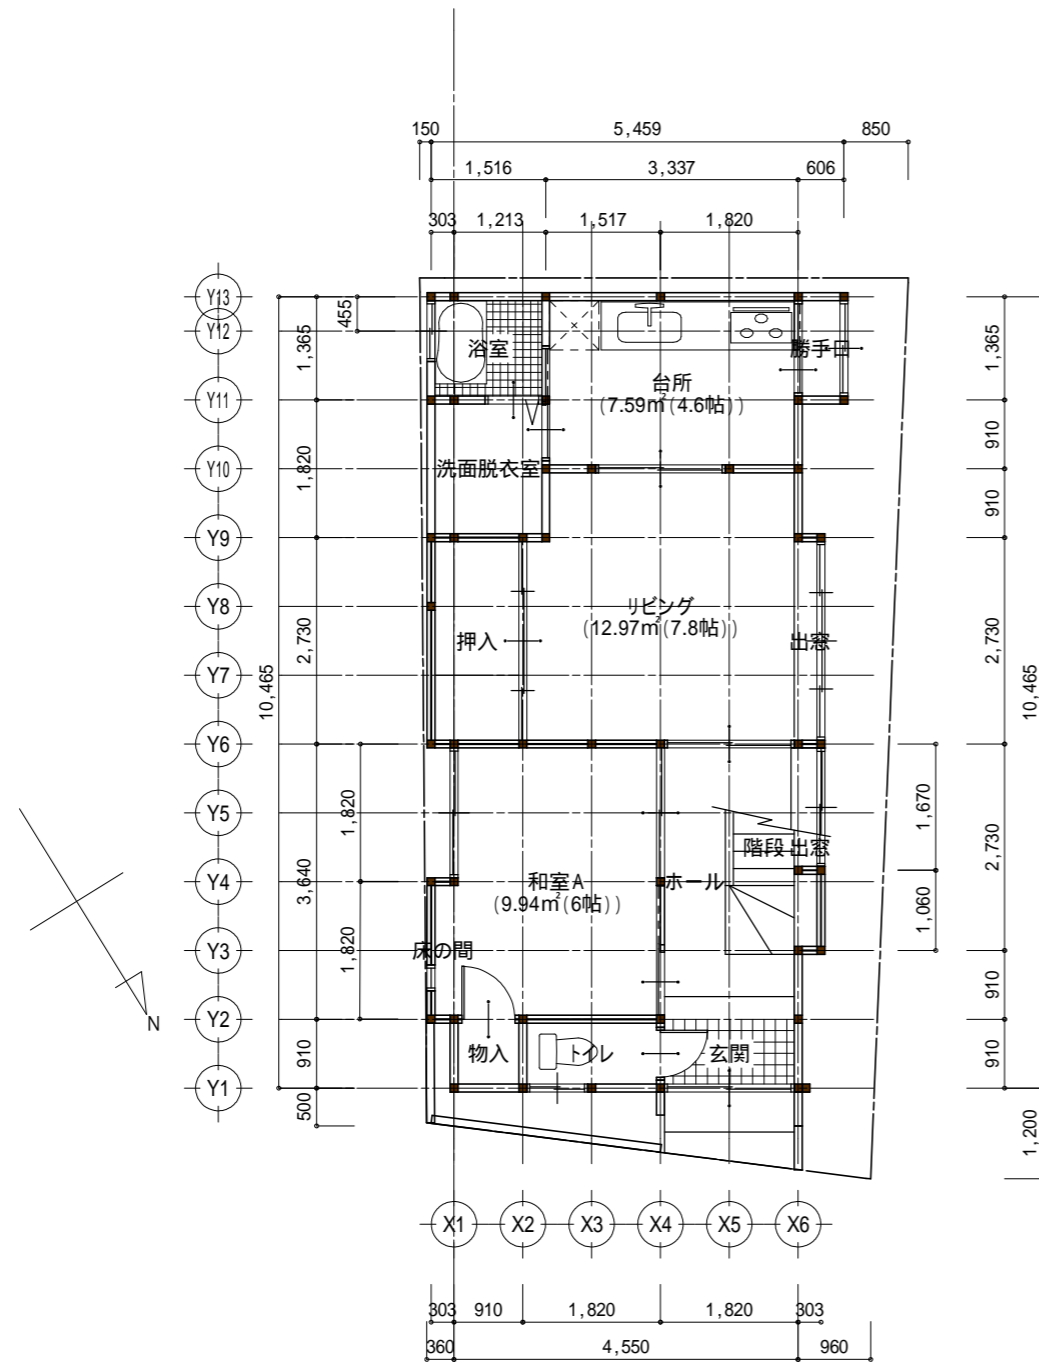

1階 平面図 (既存) S:1/100

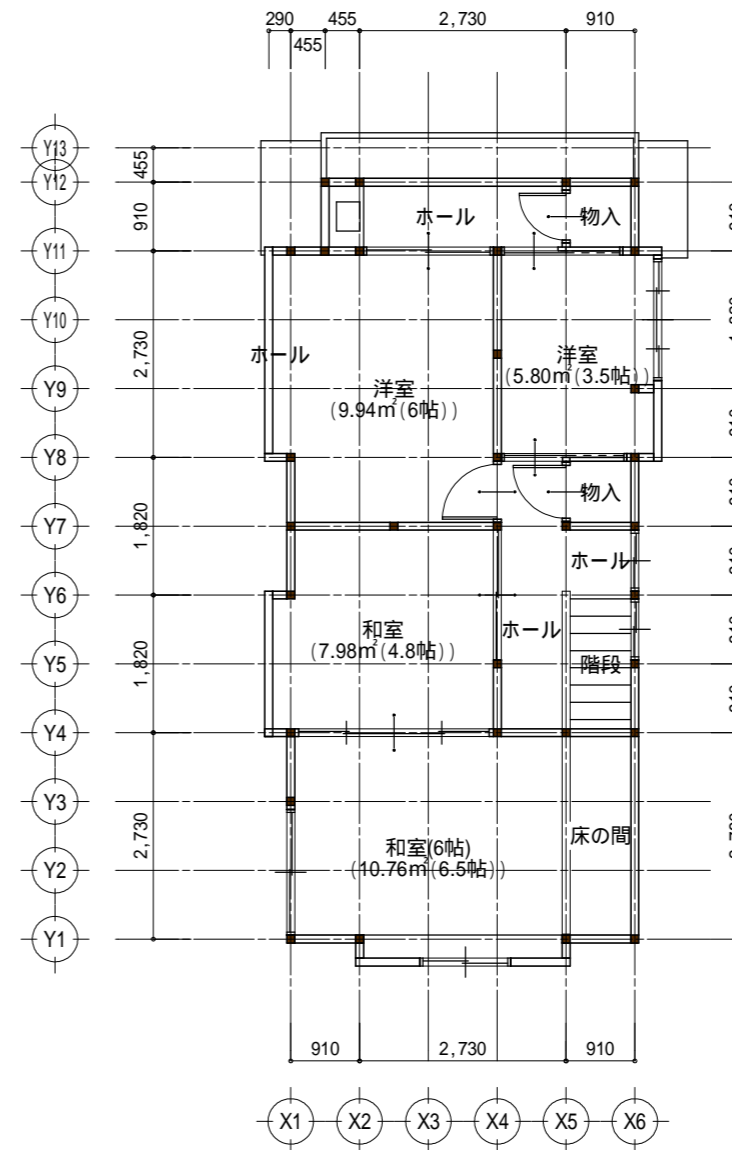

2階 平面図 (既存) S:1/100

工事名	T[邸リフォーム計画案]	有限会社アーキベース1級建築士事務所 新潟県知事登録(二)第2924号. 管理建築士大臣登録 84180号 1級建築士 加藤俊之介 新潟市中央区女池3丁目21番7号 TEL 025-288-0500 FAX 025-288-0501	管理者	設計者	担当者	図面名	図面NO
備考			日付	日付	日付	既存1階,2階 平面図	
設計・修正年月日						縮尺 1/100	