


部屋名	面積	m <sup>2</sup> (坪)
UB	3.31	(1.00)
トイレ	1.46	(0.44)
洗面脱衣室	3.31	(1.00)
階段	3.31	(1.00)
ホール	2.28	(0.69)
物入	1.18	(0.36)
LDK	28.26	(8.55)
物入	1.18	(0.36)
ガレージ	16.56	(5.01)
タタミコーナー	4.97	(1.50)
押入	1.66	(0.50)
玄関	2.11	(0.64)
納戸	3.08	(0.93)
ポーチ	2.45	(0.74)
合計	75.12	(22.72)


トータル面積表		m <sup>2</sup> (坪)
敷地面積	133.51	(40.38)
建築面積	72.68	(21.98)
床面積 1階	75.12	(22.72)
床面積 2階	48.64	(14.71)
延床面積	123.76	(37.43)
施工床面積	130.18	(39.37)
建ぺい率	(72.68/133.51) × 100	54.44%
容積率	(107.20/133.51) × 100	80.30%

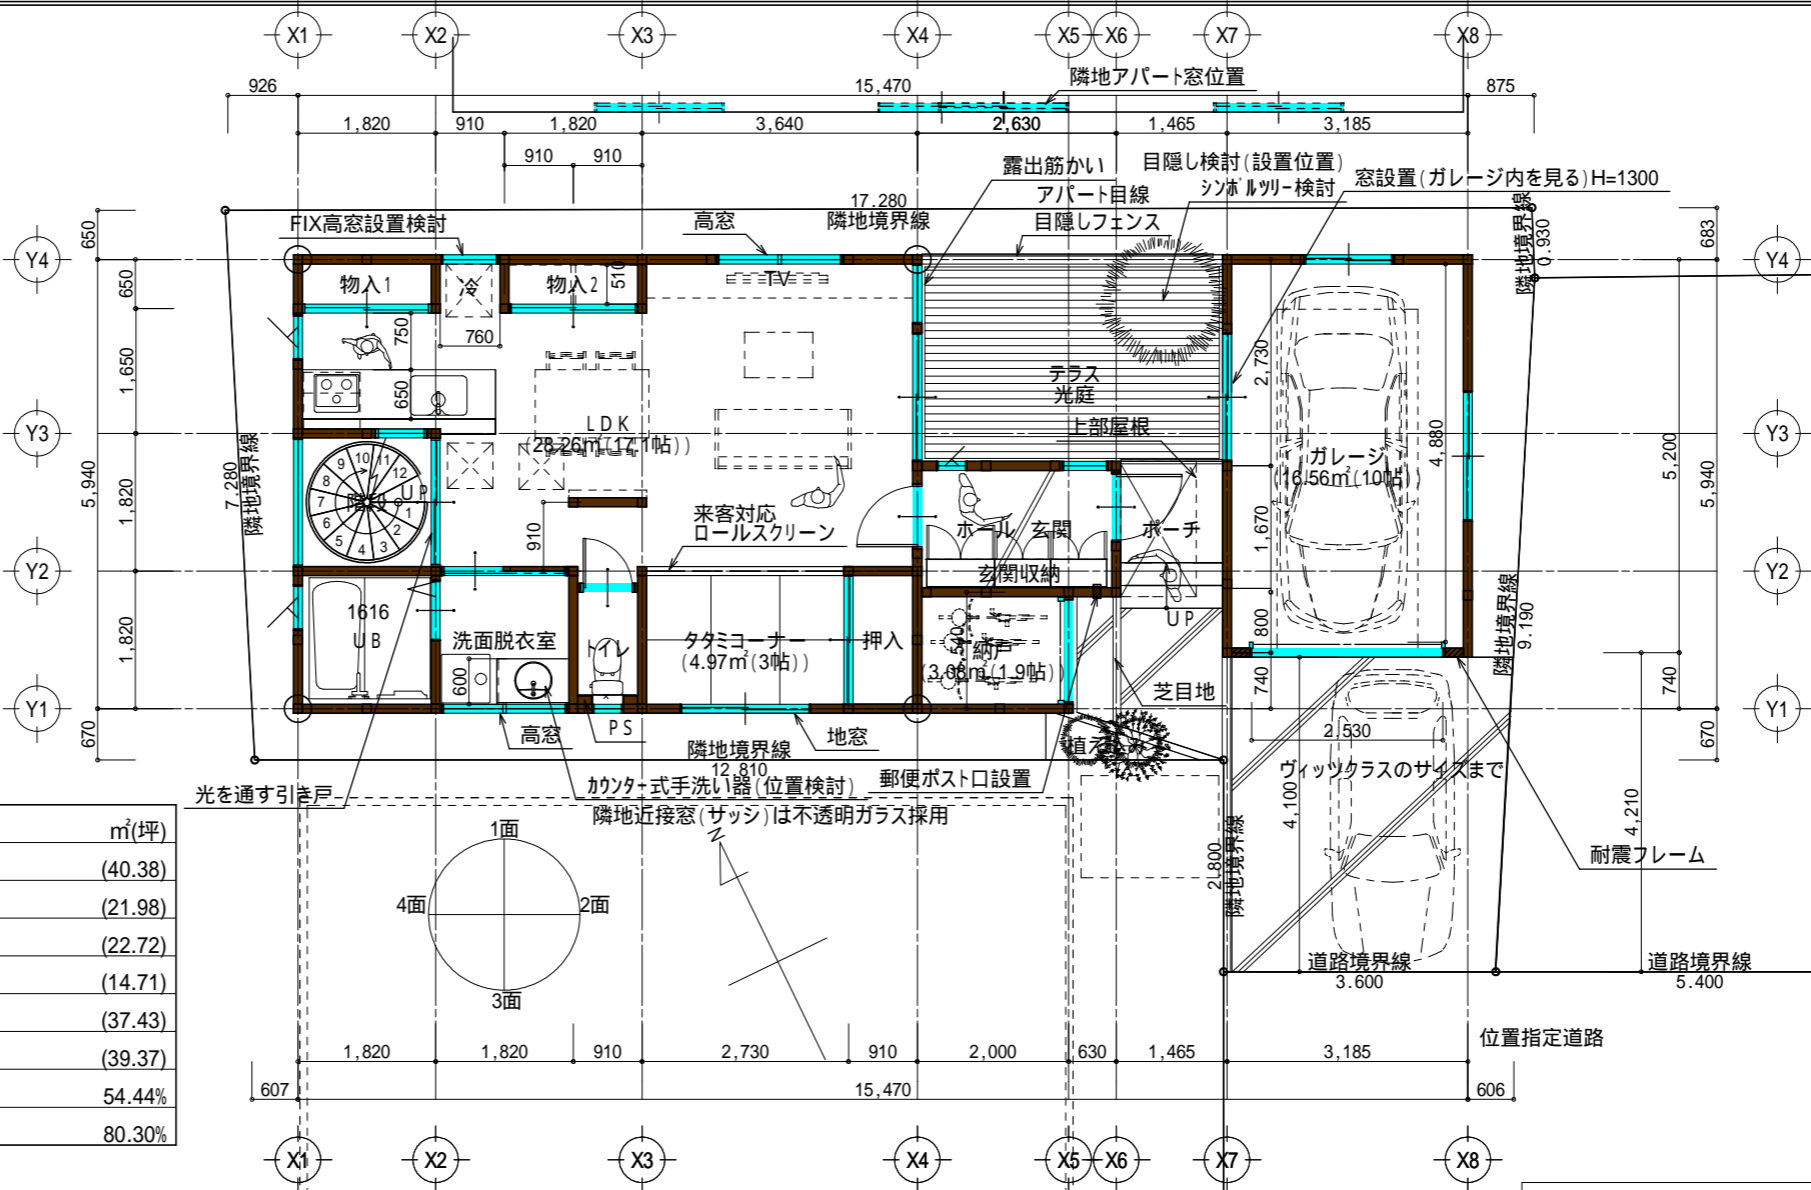

1階 平面図 S:1/100

部屋名	面積	m <sup>2</sup> (坪)
トイレ	1.66	(0.50)
ホール	4.14	(1.25)
物干し	3.31	(1.00)
階段	3.31	(1.00)
洋室1	8.63	(2.61)
洋室2	8.37	(2.53)
クローゼット1	1.84	(0.56)
クローゼット2	1.66	(0.50)
クローゼット	4.97	(1.50)
主寝室	10.77	(3.26)
合計	48.66	(14.71)

バルコニー含まず

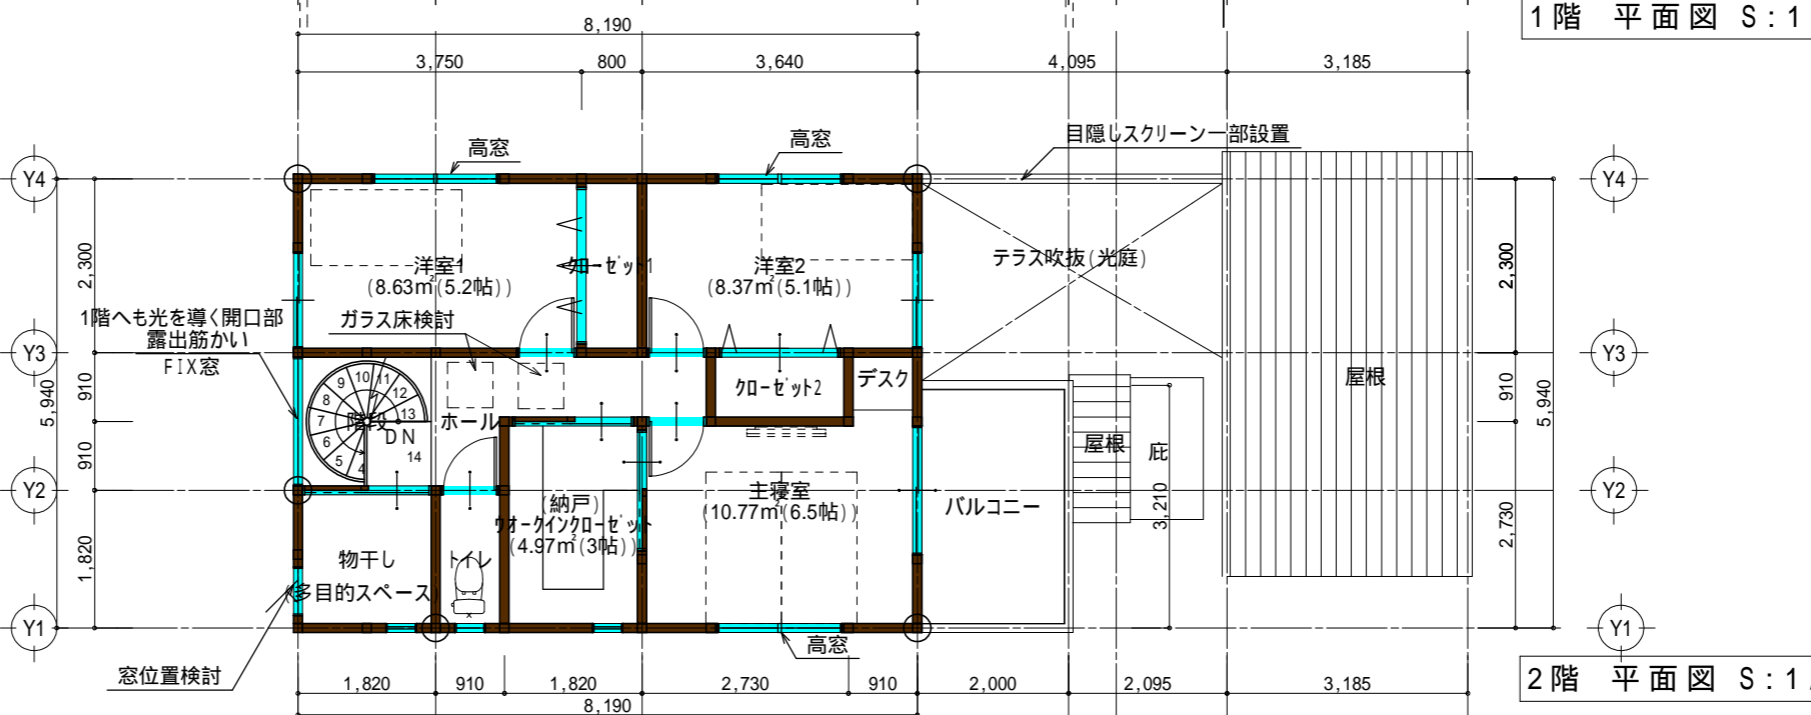

2階 平面図 S:1/100

工事名 N様邸新築工事計画案  
備考  
設計・修正年月日



有限会社アーキベース1級建築士事務所

新潟県知事登録(二)第2924号. 管理建築士大臣登録 84180号 1級建築士 加藤俊之介  
新潟市中央区女池3丁目21番7号 TEL 025-288-0500 FAX 025-288-0501

管理者 設計者 担当者  
日付 日付 日付

図面名 配置図, 1階 平面図, 2階 平面図  
縮尺 1/80,100

図面NO