


部屋名	面積	㎡(坪)
階段	1.66	(0.50)
納戸	3.64	(1.10)
物入	0.83	(0.25)
ホール	2.48	(0.75)
畳コーナー	4.97	(1.50)
棚	0.32	(0.10)
LDK	28.84	(8.72)
トイレ	1.66	(0.50)
玄関	3.64	(1.10)
合計	48.04	(14.52)

敷地面積			
底辺(m)	高さ(m)	倍面積(㎡)	
①	16.433	5.718	93.963894
②	16.433	2.061	33.868413
③	15.383	6.334	97.435922
倍面積計		225.268229	
敷地面積(㎡)		112.63	
(坪)		34.07	

トータル面積表		㎡(坪)
敷地面積	112.63	(34.07)
建築面積	48.02	(14.52)
床面積 1階	48.02	(14.52)
2階	48.02	(14.52)
延床面積	96.04	(29.04)
建ぺい率	$(48.02/112.63) \times 100$	42.64%
容積率	$(96.04/112.63) \times 100$	85.28%

デッキテラスは含まない

1階 平面図 S:1/100

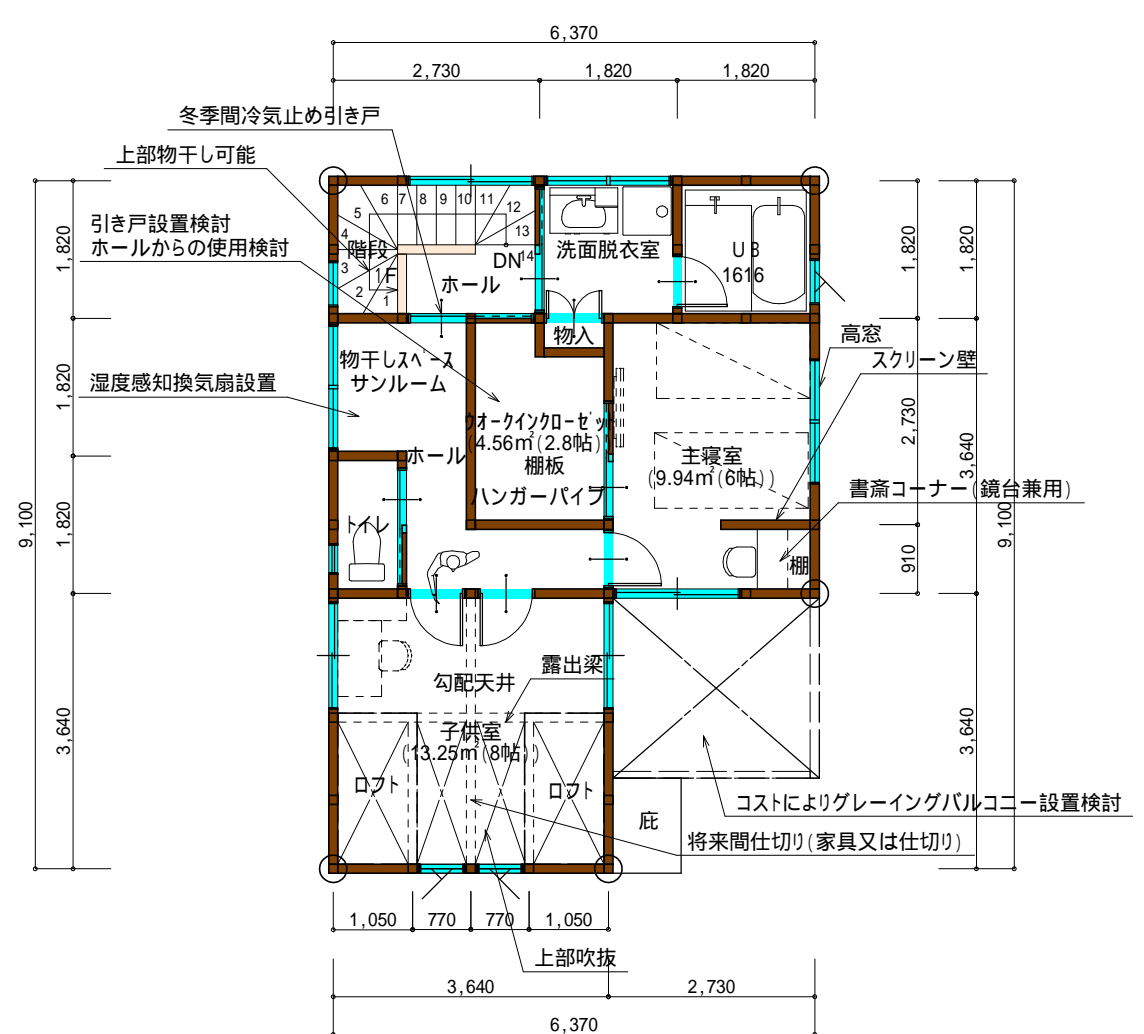

部屋名	面積	㎡(坪)
物入	0.41	(0.12)
トイレ	1.66	(0.50)
UB	3.31	(1.00)
洗面脱衣室	3.31	(1.00)
ウオーキングシート	4.56	(1.38)
ホール	6.62	(2.00)
ホール	1.66	(0.50)
主寝室	9.94	(3.01)
子供室	13.25	(4.01)
階段	3.31	(1.00)
合計	48.03	(14.52)

2階 平面図 S:1/100

工事名	S様邸新築工事計画案	ARCHI BASE 有限会社アーキベース1級建築士事務所	管理者	設計者	担当者	図面名	1階 平面図, 2階 平面図	図面NO
備考	新潟県知事登録(二)第2924号. 管理建築士大臣登録 84180号1級建築士 加藤俊之介	新潟市中央区女池3丁目21番7号	TEL 025-288-0500	日付	日付	日付	縮尺	1/100
設計・修正年月日			FAX 025-288-0501					