


部屋名	面積	㎡(坪)
UB1620	4.14	(1.25)
トイレ	3.31	(1.00)
床の間	1.24	(0.38)
仏間	1.24	(0.38)
玄関・ホール	4.97	(1.50)
洋室	11.72	(3.55)
洗面脱衣室	4.14	(1.25)
ホール-2	4.85	(1.47)
物入-1	0.61	(0.18)
物入-2	0.83	(0.25)
食品庫	1.48	(0.45)
階段	3.31	(1.00)
LDK	32.73	(9.90)
収納	1.82	(0.55)
和室	9.56	(2.89)
納戸	1.81	(0.55)
合計	87.76	(26.55)

< 87.89

1階床面積

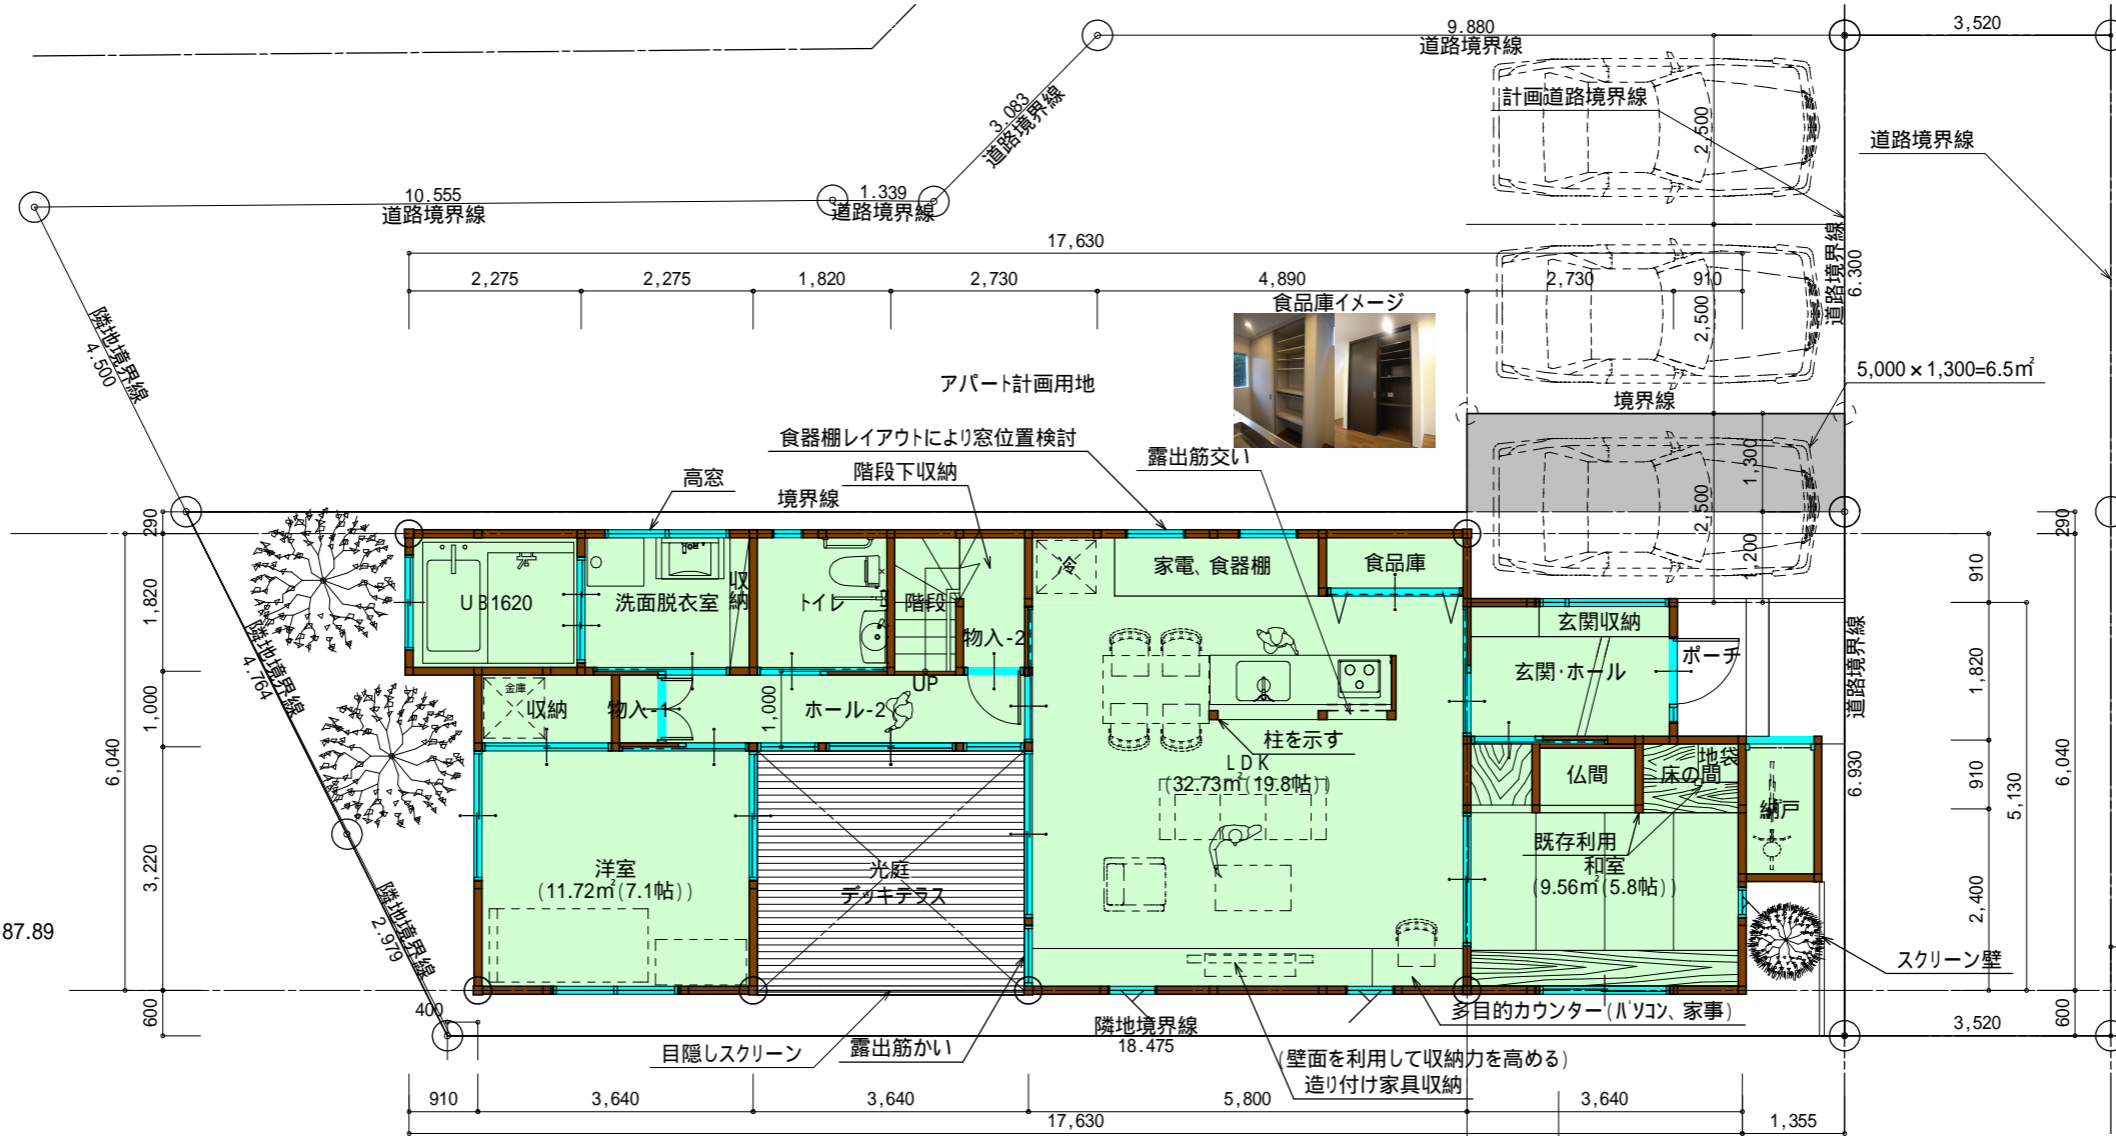

1階 平面図 S:1/100




デッキテラスイメージ



トータル面積表		㎡(坪)
敷地面積	146.49	(134.45)
建築面積	87.77	(26.55)
床面積	87.77	(26.55)
2階	67.28	(20.35)
延床面積	155.05	(46.90)
建ぺい率	(87.77/146.49)×100	59.92%
容積率	(155.05/146.49)×100	105.85%



露出筋かいイメージ

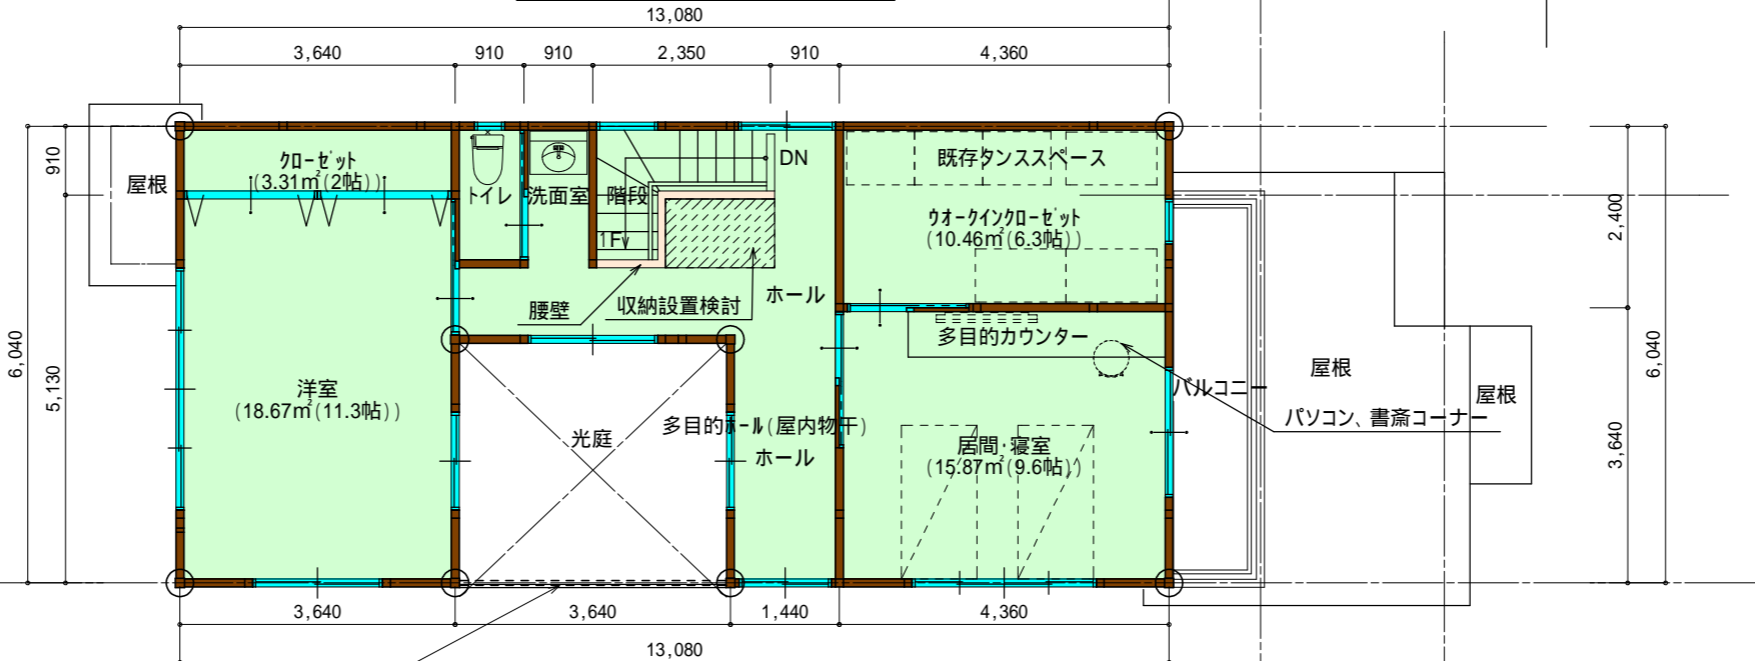

2階 平面図 S:1/100

部屋名	面積	㎡(坪)
階段	2.97	(0.90)
クローゼット	3.31	(1.00)
トイレ	1.66	(0.50)
洗面室	1.66	(0.50)
洋室	18.67	(5.65)
クローゼット	10.46	(3.17)
ホール	4.77	(1.44)
ホール	7.92	(2.39)
居間・寝室	15.87	(4.80)
合計	67.29	(20.35)

2階床面積

工事名	澤井様邸計画案 - B案	ARCHI BASE 有限会社アーキベース1級建築士事務所	管理者	設計者	担当者	図面名	3面 配置図, 1階 平面図, 2階 平面図	図面NO
備考		新潟県知事登録(水)第2924号. 管理建築士大臣登録 84180号 1級建築士 加藤俊之介						
設計・修正年月日		新潟市中央区女池3丁目21番7号 TEL 025-288-0500 FAX 025-288-0501	日付	日付	日付	縮尺	1/100	