


部屋名	面積 m <sup>2</sup> (坪)
玄関	3.73 (1.13)
洗面	1.54 (0.47)
ホール	10.40 (3.15)
トイレ	1.46 (0.44)
クローゼット	4.09 (1.24)
納戸	2.37 (0.72)
階段	3.55 (1.07)
車庫	32.73 (9.90)
ポーチ	4.66 (1.41)
主寝室	12.42 (3.76)
書斎	8.18 (2.47)
合計	85.13 (25.76)

トータル面積表		m <sup>2</sup> (坪)
敷地面積	204.90	(61.98)
建築面積	87.69	(26.52)
床面積 1階	85.16	(25.76)
2階	72.91	(22.05)
延床面積	158.07	(47.81)
建ぺい率	(87.69/204.90) × 100	42.80%
容積率	(158.07/204.90) × 100	77.15%

車庫、ピロティ 一部を含む

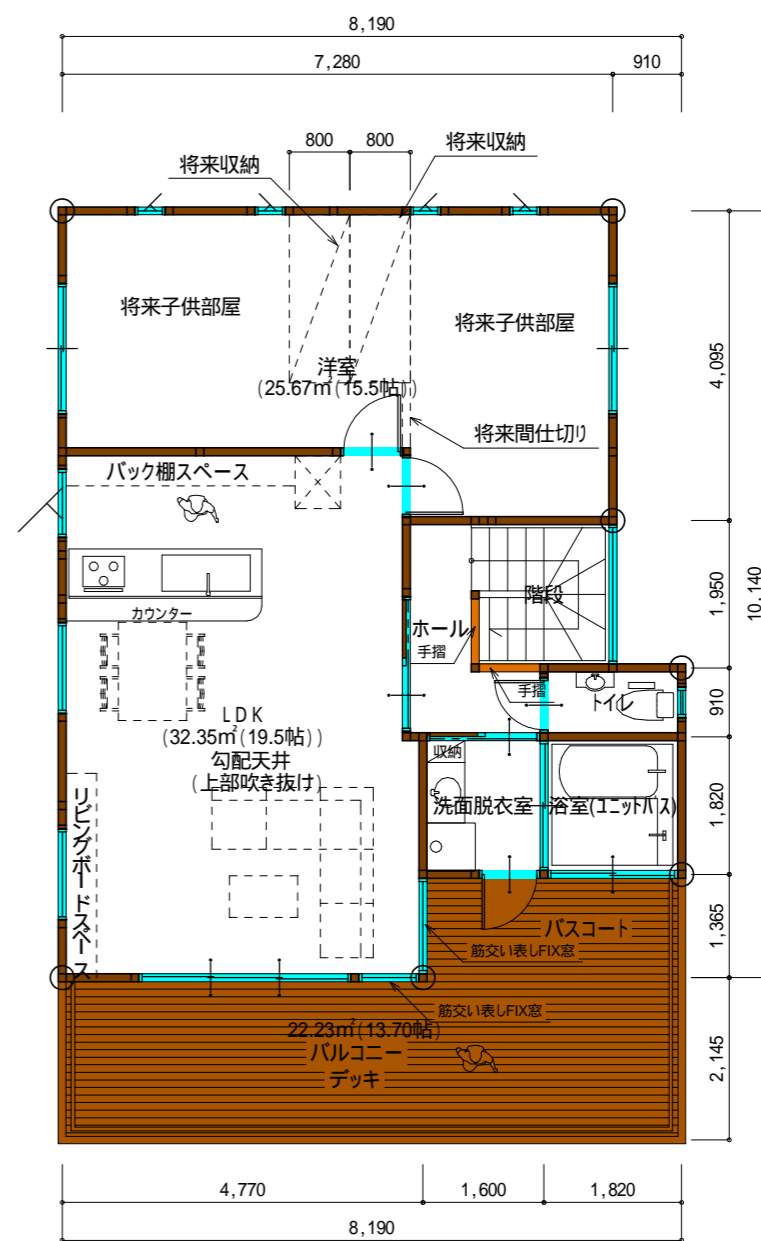

部屋名	面積 m <sup>2</sup> (坪)
階段	3.55 (1.07)
LDK	32.35 (9.78)
洋室	25.67 (7.77)
トイレ	1.66 (0.50)
浴室(ユニットバス)	3.31 (1.00)
ホール	3.38 (1.02)
洗面脱衣室	2.91 (0.88)
合計	72.83 (22.02)

工事名	S様邸新築工事計画案	ARCHI BASE 有限会社アーキベース1級建築士事務所	管理者	設計者	担当者	図面名	1, 2階平面計画図	図面NO
備考		新潟県知事登録(水)第2924号. 管理建築士大臣登録 84180号 1級建築士 加藤俊之介	日付	日付	日付			
設計・修正年月日		新潟市中央区女池3丁目21番7号 TEL 025-288-0500 FAX 025-288-0501					縮尺	